
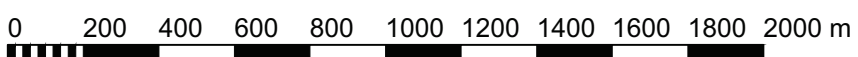


# Anlage 3 zur DRUCKSACHE G-18/127 Untersuchungsraum Rahmenplan „Sportpark/ Dorfbach St. Georgen“

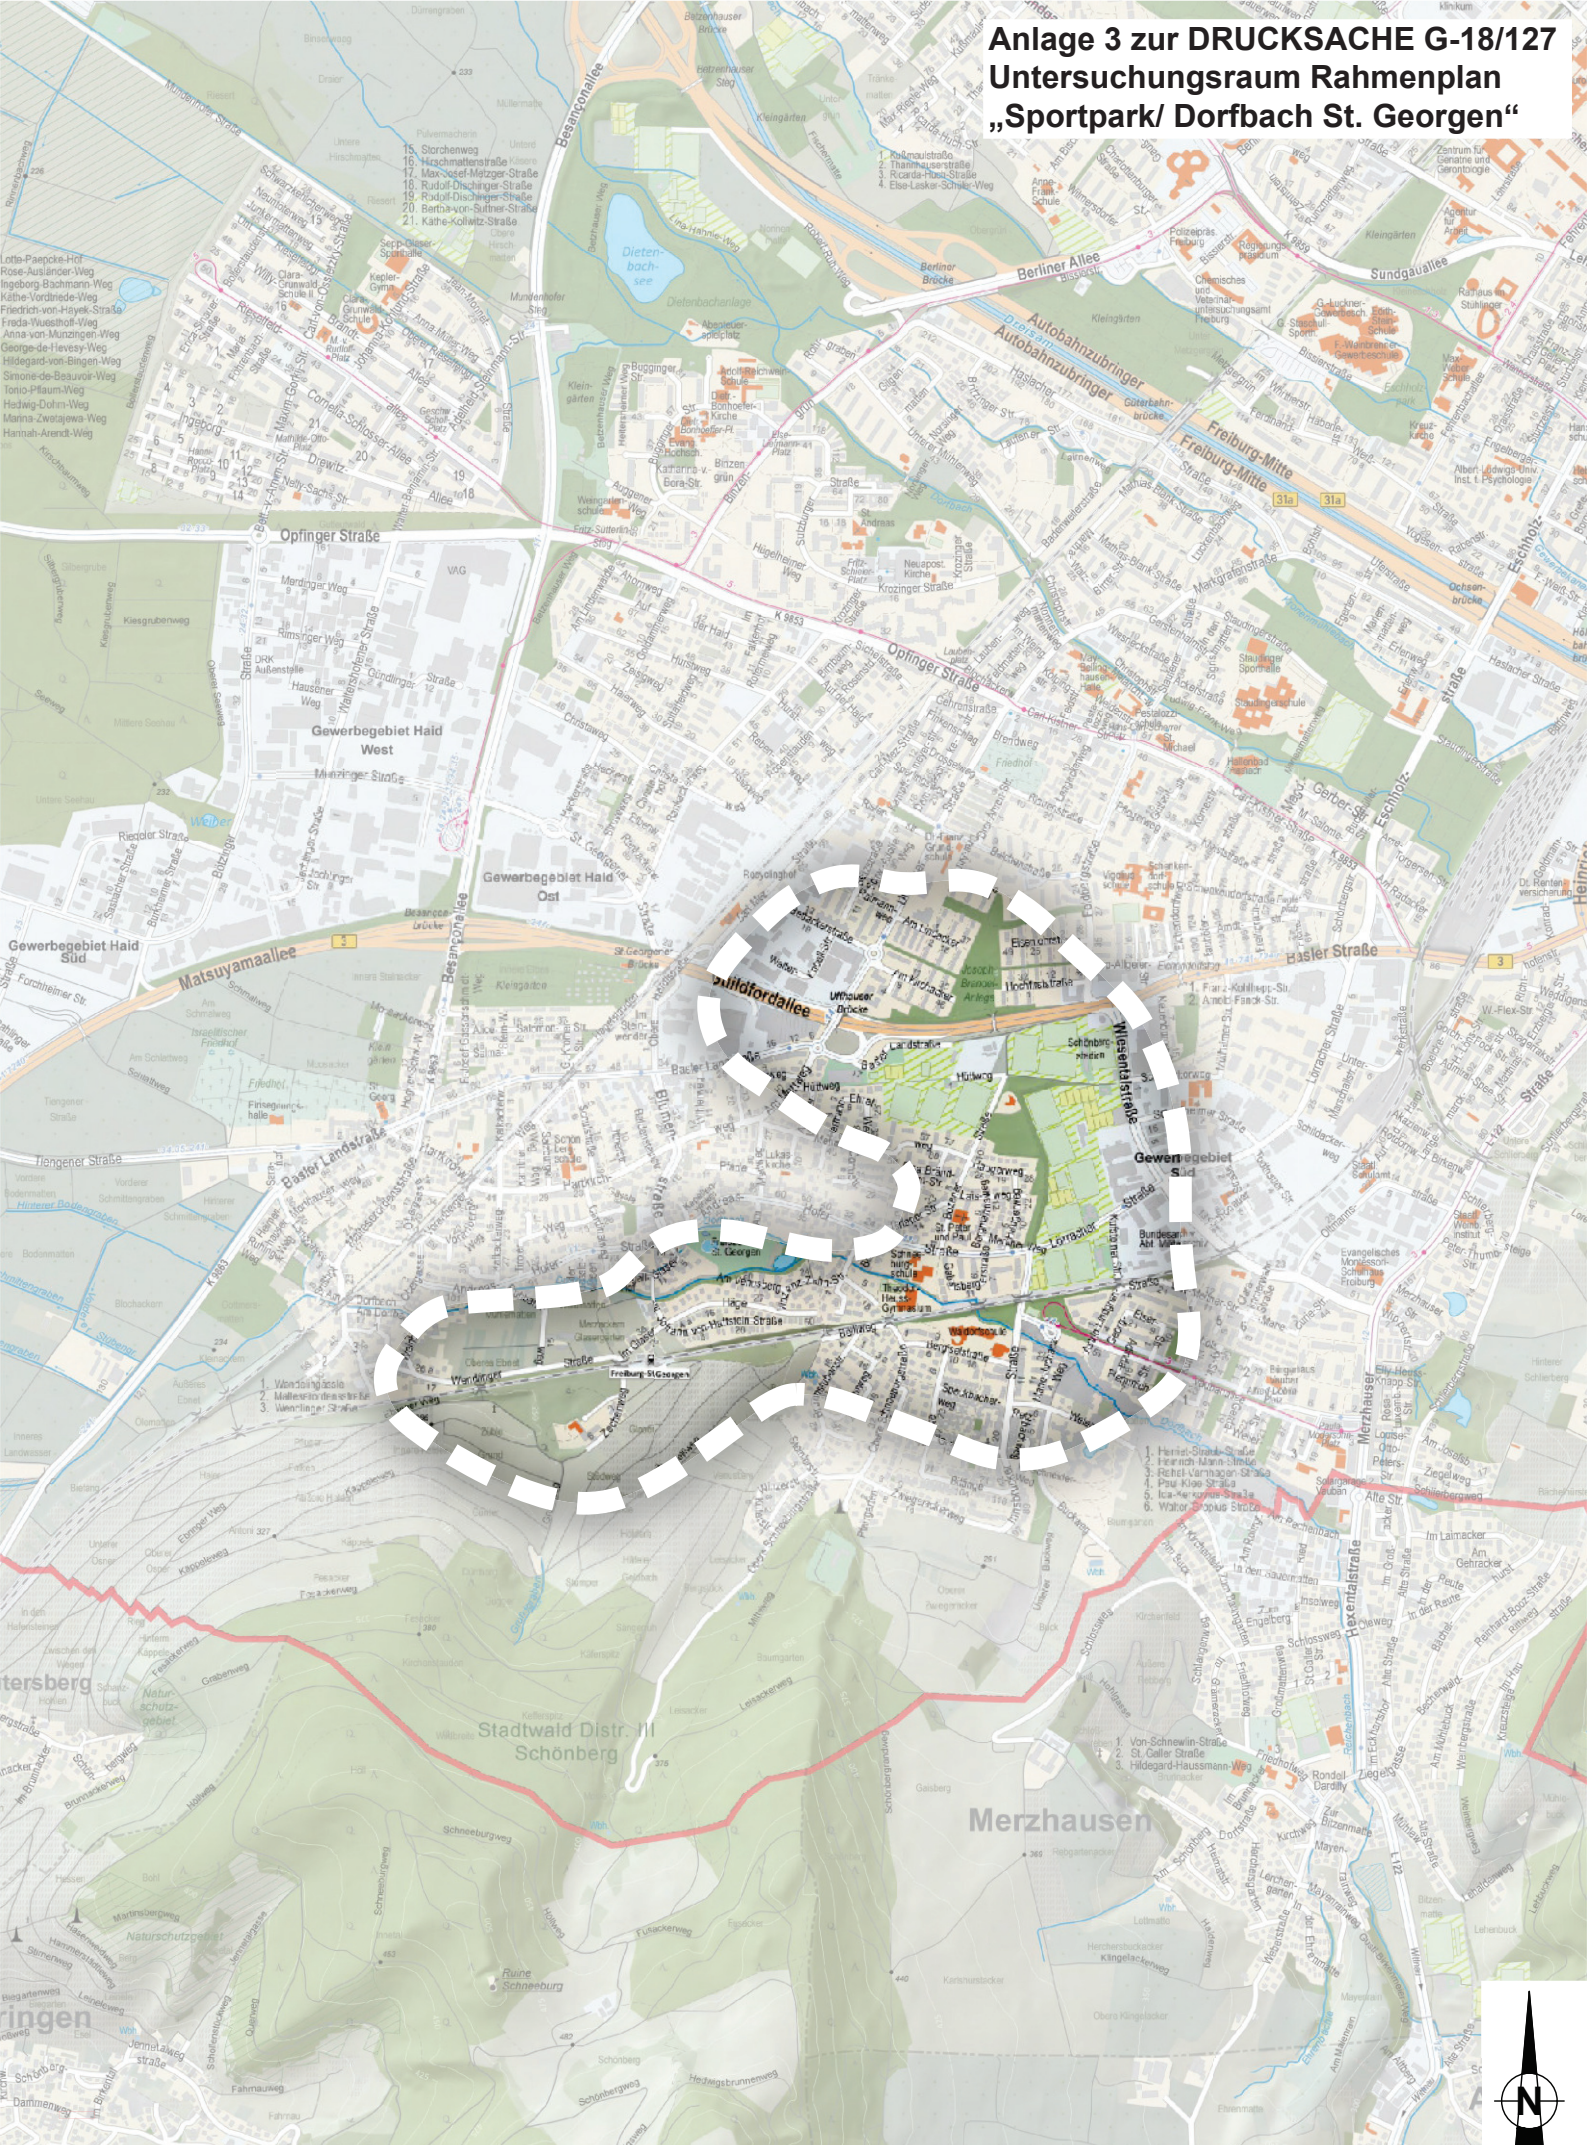

Maßstab: 1:20.000