


Anlage 4 zur DRUCKSACHE G-18/127
Untersuchungsraum Rahmenplan
„Tuniberg“

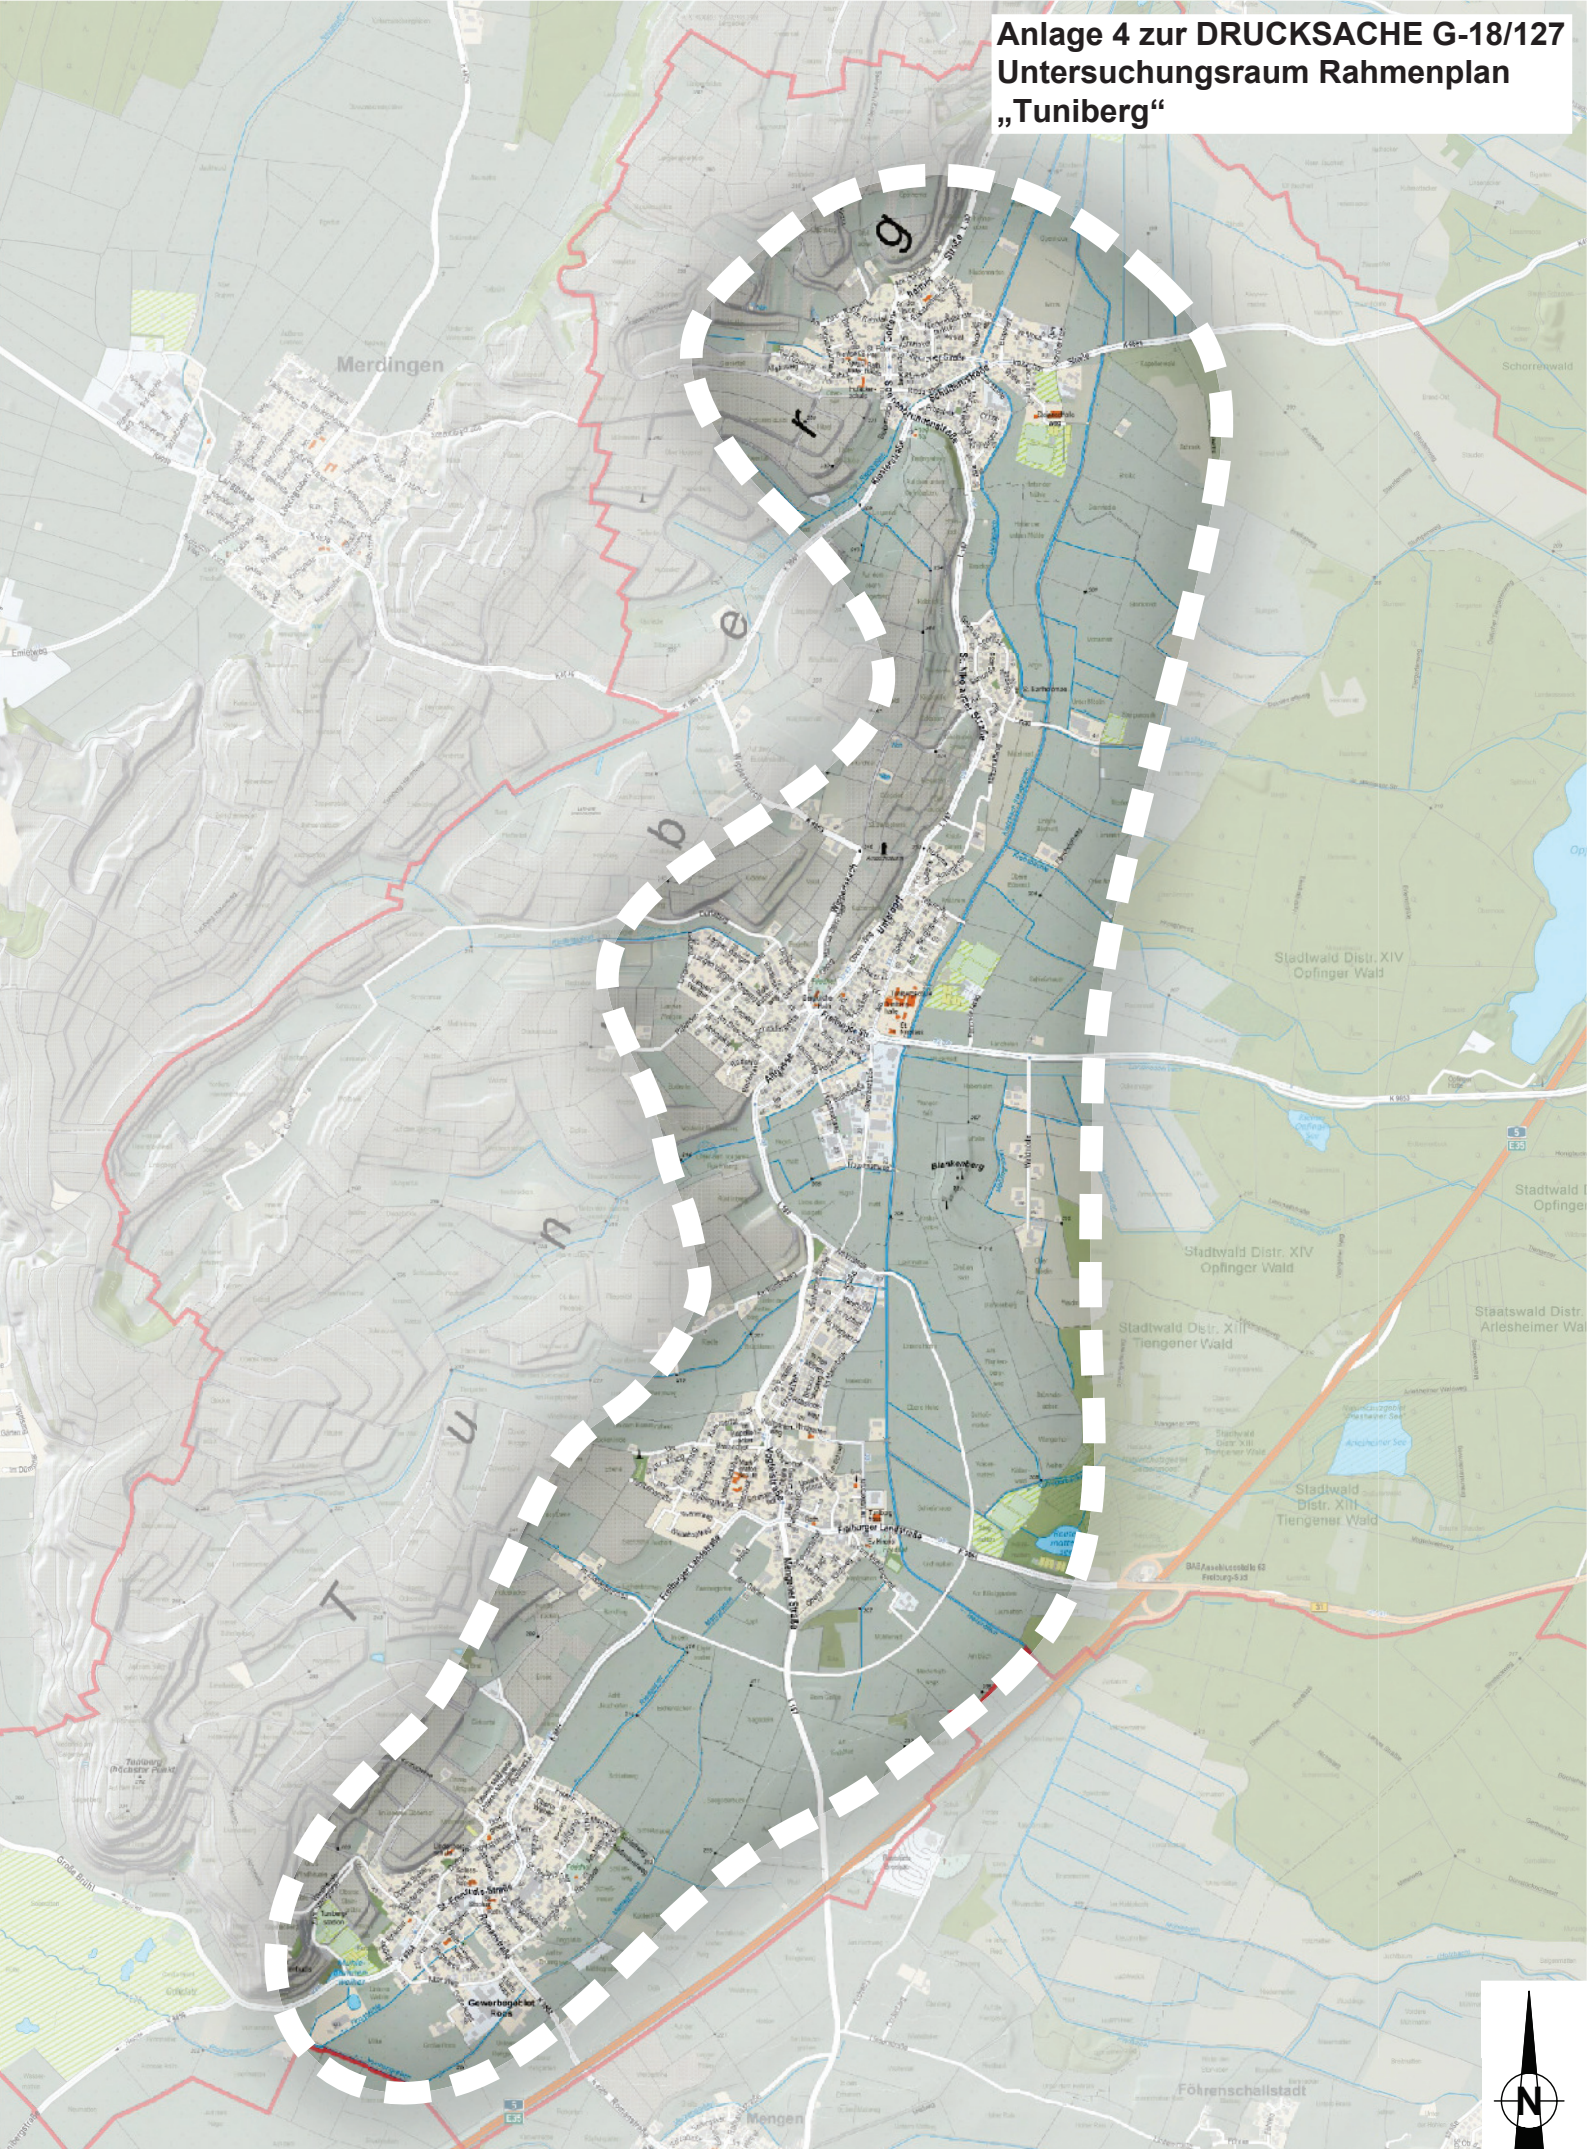

0 300 600 900 1200 1500 1800 2100 2400 2700 3000 m

Maßstab: 1:30.000